

ATKLĀTS KONKURSS

“Par Inčukalna pazemes gāzes krātuves kompresoru ceha Nr.2 gāzes pārsūkņēšanas agregātu Cooper Bessemer 12z330 tehnoloģiskā ūdens sagatavošanas kompleksa pārbūves aprīkojuma un rezervuāru piegādi”

NOLIKUMS

2 daļās

Iepirkuma identifikācijas Nr.PRO-2019/166

Rīga, 2019

I. VISPĀRĪGIE NOTEIKUMI

1. Mērķis

Atklāta konkursa (turpmāk – Konkurss) mērķis ir, nodrošinot konkurenci, atklātumu, publiskumu un akciju sabiedrības “Conexus Baltic Grid” (turpmāk – Pasūtītājs) līdzekļu efektīvu izmantošanu, izvēlēties pretendentu, kurš veiks saimnieciski izdevīgu **Inčukalna pazemes gāzes krātuves kompresoru ceħa Nr.2 gāzes pārsūkņēšanas agregātu Cooper Bessemer 12z330 tehnoloģiskā ūdens sagatavošanas kompleksa pārbūves aprīkojuma un rezervuāru piegādi**, tajā skaitā:

- 1.1. **Konkursa 1.daļa:** aprīkojumu, saskaņā ar Nolikuma 1.pielikumā pievienoto Tehnisko specifikāciju/Tehnisko piedāvājumu;
- 1.2. **Konkursa 2.daļa:** rezervuārus, saskaņā ar Nolikuma 2.pielikumā pievienoto Tehnisko specifikāciju (turpmāk – Prece).

2. Konkursa rīkotājs, nolikuma un papildus informācijas saņemšana

2.1. Konkursa rīkotājs ir akciju sabiedrība “Conexus Baltic Grid”, vienotais reģistrācijas Nr.40203041605, Aristida Briāna iela 6, Rīga, LV-1001.

2.2. Konkursa nolikumu (turpmāk – Nolikums) ieinteresētais piegādātājs (turpmāk – Pretendents) var lejupielādēt no Pasūtītāja tīmekļa vietnes www.conexus.lv sadaļas “Piedāvājumi/Iepirkumi”.

2.3. Papildu informāciju attiecībā uz Konkursa tehniskajiem jautājumiem Pretendenti var saņemt, sazinoties ar akciju sabiedrības "Conexus Baltic Grid" Tehniskās attīstības un investīciju departamenta Projektu vadības biroja projektu vadītāju Vadimu Čugaju, mobilais tālrunis 28655643, e-pasts: Vadims.Cugajs@conexus.lv, jautājumos par Konkursa procedūru un Nolikumā iekļautajām prasībām Pretendenti var sazināties ar Iepirkumu daļas vadītāju Sandri Strazdiņu, mobilais tālrunis 29511577, e-pasts: Sandris.Strazdins@conexus.lv.

2.4. Pretendenti jautājumus var uzdot, nosūtot elektroniski Nolikuma 2.3.punktā norādītajām kontaktpersonām. Pasūtītājs uz iesniegtajiem skaidrojumu pieprasījumiem atbildēs elektroniski 3 (trīs) darba dienu laikā, bet ne vēlāk kā 2 (divas) darba dienas pirms piedāvājumu iesniegšanas termiņa beigām.

3. Konkursa veids

Konkurss tiek organizēts kā atklāts konkurss, Pasūtītājam publiski uzaicinot Pretendentus iesniegt piedāvājumus (turpmāk – Piedāvājums). Piedalīšanās Konkursā ir Pretendentu brīvas gribas izpausme ar vienādiem noteikumiem visiem Pretendentiem.

4. Norādījumi Pretendentiem

4.1. Konkursā var piedalīties fiziska vai juridiska persona, kas var nodrošināt Nolikumā noteikto Preču piegādi atbilstoši iepirkuma priekšmetam, kam ir Nolikuma prasībām atbilstoša pieredze un kas atbilst iepirkuma procedūras dokumentācijā pārējām noteiktajām prasībām.

4.2. Pretendentam Piedāvājums jānoformē atbilstoši Nolikuma prasībām. Piedāvājums jāiesniedz par Preču piegādi pilnā apjomā par katru daļu atsevišķi, atbilstoši Nolikuma noteikumiem, tai skaitā saskaņā ar Nolikuma 1. pielikuma Tehnisko specifikāciju/Tehnisko piedāvājumu un Nolikuma 2.pielikumā pievienoto Tehnisko specifikāciju (turpmāk – Tehniskā specifikācija).

4.3. Pretendentam ir rūpīgi jāiepazīstas ar Nolikumu, jāievēro visas Nolikumā un tā pielikumos minētās prasības un noteikumi un jāuzņemas atbildība par Piedāvājuma atbilstību Nolikuma prasībām.

4.4. Piedāvājuma iesniegšana nozīmē Pretendenta skaidru un galīgu Pretendenta nodomu piedalīties Konkursā un Nolikumā ietvertu nosacījumu un noteikumu akceptēšanu, apliecinot izpratni par Nolikumā iekļautajām prasībām. Piedāvājums ir juridiski saistošs Pretendentam, kurš to iesniedzis. Vēlāk atklātie Piedāvājuma trūkumi vai neatbilstības Nolikuma prasībām nedod Pretendentam pamatu Piedāvājuma cenas palielināšanai vai Preces piegādes izpildes termiņa pagarināšanai.

4.5. Pretendents pilnībā sedz visus izdevumus, kas tam radušies saistībā ar Piedāvājuma sagatavošanu un iesniegšanu. Pasūtītājs neuzņemas nekādu atbildību par šīm izmaksām, neatkarīgi no Konkursa rezultāta.

4.6. Pretendentam ir tiesības Preces piegādei slēgt līgumu ar apakšuzņēmēju ar noteikumu, ka pilnu atbildību par paredzamā līguma izpildi uzņemas Pretendents. Ja Pretendents ir paredzējis slēgt līgumu ar apakšuzņēmēju, tam jābūt skaidri norādītam Piedāvājumā. Šādā gadījumā Pretendentam par apakšuzņēmējiem ir jāiesniedz Nolikuma 7.punktā norādītie dokumenti.

4.7. Piedāvājumā norādītā apakšuzņēmēja nomaīņa paredzamā līguma izpildes laikā pieļaujama tikai ar Pasūtītāja iepriekšēju rakstisku piekrišanu.

4.8. Pasūtītājs izslēdz no turpmākas dalības Konkursā Pretendentu, ja pastāv vismaz viens no šādiem apstākļiem:

4.8.1. Pretendents neatbilst jebkurai no Nolikuma 6.punktā minētajām atlases prasībām vai Pretendents nav iesniedzis visus Nolikuma 7.punktā minētos dokumentus;

4.8.2. Pretendents Piedāvājumam nav pievienojis aizpildītu un parakstītu Piedāvājuma vēstuli (turpmāk – Piedāvājums vēstule) (paraugs Nolikuma 3. un 4.pielikumā);

4.8.3. Pretendents savā Piedāvājumā ir sniedzis nepatiesu vai maldinošu informāciju tā kvalifikācijas novērtēšanai, vai vispār nav sniedzis pieprasīto informāciju,

4.8.4. Pretendents nav sniedzis skaidrojumu vai nav ieradies uz skaidrojošo sanākumi saskaņā ar Nolikuma 16. un 17.punktu, vai arī nav sniedzis citu Pasūtītāja pieprasīto informāciju.

4.9. Jebkurš Pretendenta Piedāvājumā iekļautais noteikums vai nosacījums, kas ir pretrunā ar Nolikumu, var būt par iemeslu Piedāvājuma noraidīšanai. Pasūtītājam ir tiesības noraidīt jebkuru Piedāvājumu, kurš neatbilst Nolikumā izvirzītajām prasībām.

II. INFORMĀCIJA PAR KONKURSA PRIEKŠMETU

5. Konkursa priekšmets, tā kvantitatīvais un kvalitatīvais raksturojums

5.1. Konkursa un paredzamā līguma priekšmets ir sadalīts divās daļās:

5.1.1. 1.daļa - **Inčukalna pazemes gāzes krātuves kompresoru ceha Nr.2 gāzes pārsūkņēšanas agregātu Cooper Bessemer 12z330 tehnoloģiskā ūdens sagatavošanas kompleksa pārbūves aprikojuma piegāde**, kas jāveic saskaņā ar noslēgto līgumu, konkursa tehniskajām prasībām (Nolikuma 1.pielikums), pretendenta piedāvājumu, kā arī ievērojot Latvijas Republikas normatīvo aktu prasības;

5.1.2. 2.daļa - **Inčukalna pazemes gāzes krātuves kompresoru ceha Nr.2 gāzes pārsūkņēšanas agregātu Cooper Bessemer 12z330 tehnoloģiskā ūdens sagatavošanas kompleksa pārbūves rezervuāru piegāde**, kas jāveic saskaņā ar noslēgto līgumu, konkursa tehniskajām prasībām (Nolikuma 2.pielikums), pretendenta piedāvājumu, kā arī ievērojot Latvijas Republikas normatīvo aktu prasības;

5.2. Preces piegādes vieta: akciju sabiedrības “Conexus Baltic Grid” Inčukalna pazemes gāzes krātuve, Raganā, Krimuldas pagastā, Krimuldas novadā, LV-2144, Latvijā.

5.3. Preču piegādes noteikumi: DDP (Incoterms 2010).

5.4. Preču piegādes termiņš abām daļām: līdz **2019.gada 15.decembrim**.

5.5. Pretendents var iesniegt piedāvājumu par abām vai vienu iepirkuma priekšmeta daļu atsevišķi.

III. PRETENDENTA ATLASES NOTEIKUMI

6. Pretendentam ir tiesības piedalīties Konkursā, ja attiecībā uz to pastāv šādi apstākļi:

6.1. Pretendents ir reģistrēts kā komercsabiedrība Latvijas Republikas komercreģistrā vai savas mītnes zemes Uzņēmumu reģistrā vai tam pielīdzinātā reģistrā, vai Pretendents fiziska persona ir reģistrēts kā saimnieciskās darbības veicējs Latvijas Republikas Valsts ieņēmumu dienestā vai savas mītnes zemes attiecīgā tam pielīdzinātā institūcijā.

6.2. Pretendentam pēdējo trīs gadu (2016., 2017., 2018.gada, vērtēts tiks arī 2019.gads) laikā ir vizmaz viena darījuma pieredze Nolikuma tehniskajām prasībām atbilstošas un cenas ziņā līdzvērtīgas Preces izgatavošanā vai pārdošanā.

6.3. Pretendentam Latvijas Republikā vai savā mītnes zemē nav nodokļu parādu, tajā skaitā valsts sociālās apdrošināšanas obligāto iemaksu parādi, kas kopsummā katrā valstī pārsniedz 150 *euro*.

6.4. Nav pasludināts Pretendenta maksātnespējas process, apturēta vai pārtraukta Pretendenta saimnieciskā darbība, pretendents nav iesaistīts tiesvedībā, kas apdraud Pretendenta maksāspēju, kā arī nav konstatējams, ka līdz paredzamajam līguma izpildes beigu termiņam Pretendents var tikt likvidēts.

6.5. Pretendents ir iesniedzis visus Nolikuma 7.punktā minētos dokumentus un tie dod Pasūtītājam skaidru un patiesu priekšstatu par Pretendenta spēju izpildīt paredzamo līgumu visā tā darbības termiņā.

7. Iesniedzamie dokumenti

Iesniedzot Piedāvājumu, Pretendentam jāpievieno šādi dokumenti, kas apliecina tā tiesības piedalīties Konkursā un tā pietiekamu kvalifikāciju, kā arī sniedz vispārēju informāciju par Pretendentu (izziņas un citus dokumentus, kurus izsniedz Latvijas kompetentās institūcijas, Pasūtītājs pieņem un atzīst, ja tie izdoti ne agrāk kā vienu mēnesi pirms iesniegšanas dienas, bet ārvalstu kompetento institūciju izsniegtās izziņas un citus dokumentus – ja tie izdoti ne agrāk kā sešus mēnešus pirms iesniegšanas dienas, ja izziņas vai dokumenta izdevējs nav norādījis īsāku termiņu):

7.1. Attiecīgās daļas piedāvājuma vēstule, kas aizpildīta un noformēta atbilstoši Nolikuma 3. un 4.pielikumā pievienotajiem paraugiem;

7.2. izdruka no Valsts ieņēmumu dienesta tīmekļvietnes (ja Pretendents ir Latvijas Republikas rezidents) par to, ka Pretendentam nav nodokļu (nodevu) un sociālās apdrošināšanas obligāto iemaksu parādu, kas kopsummā katrā valstī pārsniedz 150 *euro* (ne vecāka par vienu mēnesi no piedāvājumu iesniegšanas pēdējā termiņa) vai izziņa (ja Pretendents nav Latvijas Republikas rezidents) no Pretendenta mītnes zemes kompetentas valsts nodokļu iestādes par to, ka Pretendentam nav nodokļu (nodevu) un sociālās apdrošināšanas obligāto iemaksu parādu, kas kopsummā katrā valstī pārsniedz 150 *euro* (ne vecāka par sešiem mēnešiem no piedāvājumu iesniegšanas pēdējā termiņa);

- 7.3. izraksts (izdruka) no Pretendenta mītnes zemes Uzņēmumu reģistra vai tam pielīdzināta reģistra atbilstoši tās valsts noteikumiem, kurā Pretendents izveidots, ar informāciju par komersanta izpildinstitūcijas pārstāvības tiesībām, prokūru, reģistrācijas vietu, datumu un reģistrācijas numuru (ja Pretendents ir juridiska persona), vai izrakstu (izdruku vai apiecinātu kopiju), kas apliecina, ka Pretendents ir reģistrēts kā saimnieciskās darbības veicējs (ja Pretendents ir fiziska persona). Ja Pretendents ir Latvijas Republikā reģistrēta komercsabiedrība, šo izrakstu (izdruku) var neiesniegt;
- 7.4. Latvijas Republikas Uzņēmumu reģistra vai pretendenta mītnes zemes Uzņēmuma reģistra vai tiem pielīdzinātiem reģistra izziņa par to, ka pretendents nav pasludināts par maksātnespējīgu, neatrodas likvidācijas stadijā, tā saimnieciskā darbība nav apturēta vai pārtraukta;
- 7.5. informācija par līdzīgas Preces izgatavošanu vai pārdošanu, ko Pretendents veicis pēdējo trīs gadu (2016., 2017., 2018.gads, tiks ņemts vērā arī 2019.gads) laikā, norādot pasūtījuma izpildes gadu, Pretendenta izgatavotās, pārdotās vai piegādātās preces un to apjomus *euro*, kā arī pasūtītāju nosaukumu (paraugs Nolikuma 5.pielikumā);
- 7.6. Preces tehniskā dokumentācija saskaņā ar Konkursa attiecīgās daļas Tehniskajā specifikācijā noteiktajām prasībām;
- 7.7. Piedāvājumam Konkursa pirmajā daļā ir jāpievieno pretendenta aizpildīta Tehniskā specifikācija/Tehniskais piedāvājums, kas aizpildīta un noformēta atbilstoši Nolikuma 1.pielikumā pievienotajam paraugam;
- 7.8. Apliecinājums, ka attiecībā uz viņu kā komersantu, viņa valdes vai padomes locekļiem, pārstāvētītajām personām vai prokūristiem vai personām, kuras ir pilnvarotas pārstāvēt viņus darbībās kas saistītas ar filiāli, nav noteiktas starptautiskās vai nacionālās sankcijas vai būtiskas finanšu un kapitāla tirgus intereses ietekmējošas Eiropas Savienības vai Ziemeļatlantijas līguma organizācijas dalībvalsts noteiktās sankcijas, kuras ietekmē šī konkursa līguma izpildi.

IV. PIEDĀVĀJUMU SAGATAVOŠANA UN NOFORMĒŠANA, PIEDĀVĀJUMA CENA

8. Piedāvājuma sagatavošana un noformēšana

8.1. Pretendents piedāvājumu iesniedz noformētu vienā no šādiem veidiem:

8.1.1. papīra formātā vienā oriģinālā eksemplārā un papildus piedāvājuma kopija elektroniskā formātā (PDF formātā (ar meklēšanas iespēju)), kas saglabāta elektroniskajā datu nesējā (CD, DVD vai USB zibatmiņa);

8.1.2. elektroniskā formātā (.doc, .docx, .xls, .xlsx, .odf vai .pdf), ievērojot normatīvos aktus par elektronisko dokumentu noformēšanu, parakstītu ar drošu elektronisko parakstu, kas satur laika zīmogu un kas ievietots elektroniskajā datu nesējā (CD, DVD vai USB zibatmiņa).

8.2. Iesniedzot dokumentu kopijas, pretendents tās apliecina normatīvajos aktos noteiktajā kārtībā. Iesniedzot piedāvājumu elektroniskā formātā, dokumentu elektroniskās kopijas pievieno atsevišķā datnē (.pdf, .jpg, .tiff vai .png), apliecinājuma parakstu noformējot vienā no šādiem veidiem:

8.2.1. atsevišķā datnē, ko kopā ar kopiju paraksta ar drošu elektronisko parakstu un laika zīmogu kā vienu datni;

8.2.2. ja dokumenta elektroniskās kopijas ir .pdf formātā, pievienojot drošu elektronisko parakstu, kas satur laika zīmogu.

8.3. Visiem Piedāvājuma dokumentiem, tai skaitā, sertifikātiem un tehniskai dokumentācijai ir jābūt latviešu valodā. Svešvalodā sagatavotiem Piedāvājuma dokumentiem jāpievieno pretendenta apliecināts tulkojums latviešu valodā saskaņā ar Ministru kabineta 2000.gada 22.augusta noteikumiem Nr.291 "Kārtība, kādā apliecināmi dokumentu tulkojumi valsts valodā".

8.4. Ja Piedāvājums sagatavots papīra formātā, tad Piedāvājuma vēstule, jāparaksta personai, kurai ir pārstāvības tiesības vai kura ir pilnvarota to darīt pretendenta vārdā. Personas, kura parakstījusi Piedāvājumu, pilnam vārdam, uzvārdam un amatam jābūt norādītam zem paraksta. Ja piedāvājums sagatavots elektroniskā formātā, Piedāvājumā ietvertie dokumenti jāparaksta kopā kā viena datne, ietverot atsevišķu datni, kurā norādītas pievienotās datnes (datnes nosaukums un īss saturs).

8.5. Ja pirms Piedāvājuma iesniegšanas Piedāvājuma dokumentos ir veikta kļūdu labošana vai izdarītas izmaiņas vai papildinājumi, tad tas ir jānorāda attiecīgā Piedāvājuma dokumenta beigās un jāapliecina ar tās personas parakstu, kas paraksta Piedāvājumu un tam pievienotos dokumentus.

8.6. Ja pretendents ir ārvalstīs reģistrēts komersants, tad tā Piedāvājuma vēstulē ir jānorāda, vai:

8.6.1. tas ir/nav uzskatāms par ar Pasūtītāju saistītu uzņēmumu likuma "Par uzņēmumu ienākuma nodokli" izpratnē,

8.6.2. tas ir/nav reģistrēts valstī, ar kuru Latvijas Republikai noslēgta Konvencija par nodokļu dubultās uzlikšanas un nodokļu nemaksāšanas novēršanu (turpmāk – Nodokļu konvencija).

8.7. Piedāvājuma vēstulē jānorāda Pretendenta kontaktpersona, kuru Pretendents ir pilnvarojis risināt ar Piedāvājumu saistītos jautājumus Konkursa gaitā, amats, vārds, uzvārds, tālruņa numurs, e-pasts.

8.8. Piedāvājumam papīra formātā (t.sk. visu tā pielikumu) lapām jābūt numurētām, caursūtām, norādot caursūto lapu skaitu. Piedāvājuma un tā pielikumu lapām jānodrošina kopēja numerācija.

8.9. Piedāvājumā, lai izvairītos no jebkādam šaubām un pārpratumiem, vārdiem un skaitļiem jābūt skaidri salasāmiem, bez iestarpinājumiem un dzēsumiem. Pretrunu gadījumā starp vārdiem un skaitļiem, par noteicošo tiek uzskatīts vārdiskais formulējums.

8.10. Piedāvājumam papīra formātā ar papildus piedāvājumu kopiju elektroniskā formātā jābūt ievietotam aploksnē, aploksnei jābūt slēgtai un uz tās jābūt šādam uzrakstam:

Akciju sabiedrības "Conexus Baltic Grid"

Aristida Briāna iela 6, Rīga, LV-1001

Piedāvājums konkursam

"Par Inčukalna pazemes gāzes krātuves kompresoru ceha Nr.2 gāzes pārsūkņēšanas agregātu Cooper Bessemer 12z330 tehnoloģiskā ūdens sagatavošanas kompleksa pārbūves aprīkojuma un rezervuāru piegādi" ____ .daļai

Neatvērt pirms 2019.gada 2.augusta plkst. 13.00

Atvērt tikai Iepirkuma komisijas klātbūtnē!

8.11. Uz aploksnē jābūt norādītam Pretendenta nosaukumam un adresei. Aploksnē jābūt ievietotam Piedāvājuma oriģinālam (ja iesniegts papīra formātā), kas attiecīgi apzīmēts "Oriģināls".

8.12. Pretrunu gadījumā starp Piedāvājuma oriģinālu un elektronisko kopiju, par noteicošo tiks uzskatīts Piedāvājuma oriģināls.

8.13. Pasūtītājs neatbild par tāda Piedāvājuma priekšlaicīgu atvēršanu, kurš nav noformēts atbilstoši iepriekš norādītajām prasībām. Pasūtītājam ir tiesības, bet nav pienākums šādu Piedāvājumu noraidīt.

9. **Piedāvājuma cena**

- 9.1. Piedāvājuma cena jānorāda *euro* (EUR).
- 9.2. Piedāvājuma cenā jāiekļauj visi nodokļi un nodevas, izņemot Latvijas Republikas normatīvajos aktos noteikto pievienotās vērtības nodokli (PVN), kas Piedāvājumā ir jānorāda atsevišķi.
- 9.3. Piedāvājuma cena tiek norādīta Piedāvājuma vēstulē, aizpildot tajā paredzētās pozīcijas.
- 9.4. Iepirkuma komisija vērtē Piedāvājuma cenu bez PVN.

V.PIEDĀVĀJUMU IESNIEGŠANA UN ATVĒRŠANA

10. **Piedāvājumu iesniegšanas vieta un termiņš**

- 10.1. Pretendentam Piedāvājums un tam pievienotie dokumenti jāiesniedz akciju sabiedrībai "Conexus Baltic Grid", Aristida Briāna ielā 6, Rīga, LV-1001, 2.stāvā Dokumentu pārvaldības daļā (211.kabinets) līdz 2019.gada 2.augustam, plkst.13.00 (pēc Latvijas laika).
- 10.2. Piedāvājumu var nogādāt ar kurjeru vai iesniegt personīgi, vai nosūtīt pa pastu ar noteikumu, ka Piedāvājums tiks saņemts Nolikuma 10.1.punktā norādītajā Piedāvājumu iesniegšanas vietā un laikā.
- 10.3. Risku par Piedāvājuma piegādāšanu uzņemas Pretendents.
- 10.4. Piedāvājumi, kuri tiks saņemti pēc Nolikuma 10.1.punktā noteiktā termiņa, tiks nosūtīti atpakaļ neatvērti neatkarīgi no kavēšanās iemesla.
- 10.5. Piedāvājumu dokumentus, ieskaitot Piedāvājuma izmaiņas un/vai atsaukumus, atver Iepirkuma komisija 2019.gada 2.augustā plkst.13:00 (pēc Latvijas laika), akciju sabiedrības "Conexus Baltic Grid" telpās Aristida Briāna ielā 6, Rīgā, 3.stāva sēžu zālē.
- 10.6. Iepirkuma komisija atver tikai tos Piedāvājumus, kurus Pasūtītājs būs saņēmis Nolikumā noteiktajā termiņā. Ar nokavējumu iesniegtais Piedāvājums un Piedāvājums, kura atsaukums ir akceptēts, bez atvēršanas tiek nosūtīts atpakaļ pa pastu uz adresi, kas norādīta uz aplokšnes.
- 10.7. Aplokšnes ar uzrakstu "Piedāvājuma atsaukums" tiek atvērtas pirmās, bet aplokšnes ar Piedāvājumiem, uz kuriem attiecas šie atsaukumi, netiek atvērtas.
- 10.8. Aplokšnes ar uzrakstu „Piedāvājuma izmaiņas” tiek atvērtas secīgi ar attiecīgā Pretendenta Piedāvājuma dokumenta aplokšnes atvēršanu.
- 10.9. Pretendenta nosaukums, Piedāvājuma atsaukums (ja tāds saņemts), Piedāvājuma izmaiņas (ja tādas saņemtas), Piedāvājuma cena un cita informācija, pēc Iepirkuma komisijas ieskatiem, Piedāvājumu atvēršanas procedūras laikā tiek norādīta Iepirkuma komisijas noformētā Piedāvājumu atvēršanas sēdes protokolā.
- 10.10. Pretendenta pārstāvji drīkst piedalīties Piedāvājuma atvēršanā. Piedāvājumu atvēršanā klātesošie Pretendentu pārstāvji uzrāda personu apliecinošu dokumentu, dokumentu par Pretendenta pārstāvības tiesībām, prokūru vai attiecīgu pilnvarojumu, paziņo pārstāvamā Pretendenta nosaukumu, adresi un savu amatu un kontaktālruni.
- 10.11. Atverot Piedāvājumus, Iepirkuma komisijas priekšsēdētājs vai cits Iepirkuma komisijas loceklis nolasa katra Piedāvājuma datus (Piedāvājuma cena bez PVN, samaksas noteikumi, garantijas laiks), kas tiek ierakstīti Iepirkuma komisijas protokolā.
- 10.12. Pretendentu pārstāvji Piedāvājumu vērtēšanā nepiedalās.

10.13. Pretendents pirms Piedāvājumu iesniegšanas termiņa beigām ir tiesīgs veikt izmaiņas Piedāvājumā vai atsaukt Piedāvājumu, par to rakstiskā formā paziņojot Pasūtītājam.

10.14. Piedāvājuma izmaiņas un atsaukums jāsaģatavo, jānoformē un jāiesniedz tādā pašā kārtībā kā Piedāvājums, papildus attiecīgi nomarķējot ar uzrakstu „Piedāvājuma izmaiņas” vai “Piedāvājuma atsaukums”.

10.15. Atsaukumam ir bezierunu raksturs, un tas izslēdz Pretendenta turpmāku dalību Konkursā.

VI. PIEDĀVĀJUMU IZVĒLES KRITĒRIJI, PIEDĀVĀJUMU IZVĒRTĒŠANA UN UZVARĒTĀJA NOTEIKŠANA

11. Par Konkursa uzvarētāju abās daļās tiek atzīts Pretendents, kurš iesniedzis Nolikuma prasībām pilnībā atbilstošu saimnieciski izdevīgāko Piedāvājumu saskaņā ar Nolikumā noteikto vērtēšanas kārtību.

12. Konkursa **pirmās daļas** Piedāvājumu vērtēšanas kritēriji ir atspoguļoti tabulā:

Kritēriji	Kritērija punkti
Finansiālie kritēriji, t.sk.:	70
Piedāvājuma cena	65
Samaksas noteikumi	5
Tehniskie kritēriji, t.sk.	30
Preces garantijas laiks	5
Piegādes laiks	5
Piedāvājuma atbilstība Tehniskajam uzdevumam	20
Kopā finansiālie un tehniskie kritēriji	100

12.1. Finansiālais kritērijs “**Piedāvājuma cena**” tiek novērtēts šādi: Piedāvājumam ar viszemāko cenu tiek piešķirts maksimālais kritērija punktu skaits (65), bet pārējiem Piedāvājumiem punkti tiek aprēķināti pēc formulas:

*Zemākā Piedāvājuma cena / Piedāvājuma “N” cena * 65 (kritērija punkti).*

12.2. Iepirkuma komisija pārbauda, vai Piedāvājumā nav aritmētiskas kļūdas, un to izlabos, ja tāda tiek konstatēta. Par kļūdu labojumu un laboto piedāvājuma summu Pasūtītājs paziņo pretendenta. Pamatoti labotā Piedāvājuma cena tiek uzskatīta par saistošu pretendenta. Ja pretendents nepiekrīt Iepirkuma komisijas pamatoti veiktajam kļūdu labojumam, tā Piedāvājums tiek noraidīts.

12.3. Piedāvājuma cena tiek koriģēta, pieskaitot vai atņemot summas saistībā ar aritmētisko kļūdu labojumiem tādā veidā, lai Piedāvājumu izvērtēšanā tiek salīdzinātas Piedāvājumu cenas, kurās iekļauts pilns Preču apjoms.

12.4. **Samaksas noteikumi** tiek vērtēti šādi:

bez avansa	5 punkti;
avansa maksājums līdz 10% no Piedāvājuma cenas	3 punkti;
avansa maksājums no 11 līdz 30% no Piedāvājuma cenas	1 punkts.

Avansa maksājums nedrīkst pārsniegt 30% no paredzamā līguma summas. Piedāvājums, kas paredz avansu lielāku par 30%, tiks noraidīts kā Nolikuma prasībām neatbilstošs.

12.5. Tehniskais kritērijs “**Preces garantijas laiks**” tiek vērtēts atbilstoši algoritmam, kur Pretendents ar visgarāko garantijas termiņu saņems maksimālo punktu skaitu 5. Pārējiem piedāvājumiem punkti tiek piešķirti proporcionāli.

$X/Z * 5$ = iegūstamais punktu skaits, kur:

X - pretendenta piedāvātais garantijas laiks;

Z - pretendenta piedāvātais visgarākais garantijas laiks.

Ja kā garantijas laiks Piedāvājumā tiks norādīts gads ar mēnešiem (piemēram, 1 gads un 6 mēneši), tad kritērija punkti tiks piešķirti par pilniem gadiem (piemēram, 1 gads). Ja preces garantijas laiks tiks norādīts mazāks, nekā 2 gadi, Pretendenta piedāvājums tiek noraidīts.

12.6. Tehniskais kritērijs “**Piegādes termiņš**” tiks vērtēts, piešķirot šādu kritērija punktus:

5	piegāde 8 nedēļas pirms 2019.gada 15.decembra
4	piegāde 6 nedēļas pirms 2019.gada 15.decembra
3	piegāde 4 nedēļas pirms 2019.gada 15.decembra
2	piegāde 2 nedēļas pirms 2019.gada 15.decembra
1	piegāde 2019.gada 15.decembrī

12.7. Tehniskais kritērijs “**Piedāvājuma atbilstība Tehniskajam uzdevumam**” tiks vērtēts, piešķirot punktus saskaņā ar šādiem kritērijiem:

20 punkti	Piedāvājums atbilst Tehniskajam uzdevumam vai pārsniedz prasības un ir augstāk vērtējams par Tehniskajā uzdevumā izvirzītajām prasībām
15 punkti	Piedāvājums pilnībā atbilst Tehniskajam uzdevumam
5 punkti	Piedāvājuma pamatprasības atbilst Tehniskajā uzdevumā izvirzītajām prasībām, bet ir nelielas atkāpes nebūtiskajās prasībās

12.8. Kopvērtējumā punkti tiks aprēķināti šādi:

Punkti kopā = finansu kritērija punkti + tehniskā kritērija punkti.

13. Konkursa otrās daļas Piedāvājumu vērtēšanas kritēriji ir atspoguļoti tabulā:

Kritēriji	Kritērija punkti
Finansiālie kritēriji, t.sk.:	90
Piedāvājuma cena	85
Samaksas noteikumi	5
Tehniskie kritēriji, t.sk.	10
Preces garantijas laiks	5
Piegādes laiks	5
Kopā finansiālie un tehniskie kritēriji	100

13.1. Finansiālais kritērijs “**Piedāvājuma cena**” tiek novērtēts šādi: Piedāvājumam ar viszemāko cenu tiek piešķirts maksimālais kritērija punktu skaits (85), bet pārējiem Piedāvājumiem punkti tiek aprēķināti pēc formulas:

Zemākā Piedāvājuma cena / Piedāvājuma “N” cena * 85 (kritērija punkti).

13.2. Iepirkuma komisija pārbauda, vai Piedāvājumā nav aritmētiskas kļūdas, un to izlabos, ja tāda tiek konstatēta. Par kļūdu labojumu un laboto piedāvājuma summu Pasūtītājs paziņo pretendenta. Pamatoti labotā Piedāvājuma cena tiek uzskatīta par saistošu pretendenta. Ja pretendents nepiekrīt Iepirkuma komisijas pamatoti veiktajam kļūdu labojumam, tā Piedāvājums tiek noraidīts.

13.3. Piedāvājuma cena tiek koriģēta, pieskaitot vai atņemot summas saistībā ar aritmētisko kļūdu labojumiem tādā veidā, lai Piedāvājumu izvērtēšanā tiek salīdzinātas Piedāvājumu cenas, kurās iekļauts pilns Preču apjoms.

13.4. **Samaksas noteikumi** tiek vērtēti šādi:

bez avansa	5 punkti;
avansa maksājums līdz 10% no Piedāvājuma cenas	3 punkti;
avansa maksājums no 11 līdz 30% no Piedāvājuma cenas	1 punkts.

Avansa maksājums nedrīkst pārsniegt 30% no paredzamā līguma summas. Piedāvājums, kas paredz avansu lielāku par 30%, tiks noraidīts kā Nolikuma prasībām neatbilstošs.

13.5. Tehniskais kritērijs **“Preces garantijas laiks”** tiek vērtēts atbilstoši algoritmam, kur Pretendents ar visgarāko garantijas termiņu saņems maksimālo punktu skaitu 5. Pārējiem piedāvājumiem punkti tiek piešķirti proporcionāli.

$X/Z*5$ = iegūstamais punktu skaits, kur:

X - pretendenta piedāvātais garantijas laiks;

Z - pretendenta piedāvātais visgarākais garantijas laiks.

Ja kā garantijas laiks Piedāvājumā tiks norādīts gads ar mēnešiem (piemēram, 1 gads un 6 mēneši), tad kritērija punkti tiks piešķirti par pilniem gadiem (piemēram, 1 gads). Ja preces garantijas laiks tiks norādīts mazāks, nekā 2 gadi, Pretendenta piedāvājums tiek noraidīts.

13.6. Tehniskais kritērijs **“Piegādes termiņš”** tiks vērtēts, piešķirot šādu kritērija punktus:

5	piegāde 8 nedēļas pirms 2019.gada 15.decembra
4	piegāde 6 nedēļas pirms 2019.gada 15.decembra
3	piegāde 4 nedēļas pirms 2019.gada 15.decembra
2	piegāde 2 nedēļas pirms 2019.gada 15.decembra
1	piegāde 2019.gada 15.decembrī

13.7. Kopvērtējumā punkti tiks aprēķināti šādi:

Punkti kopā = finansu kritērija punkti + tehniskā kritērija punkti.

14. Iepirkuma komisija par Konkursa uzvarētāju atzīs Pretendentu, kura Piedāvājums būs saimnieciski visizdevīgākais, t.i., iegūvis visvairāk punktus kopvērtējumā.

15. Iepirkuma komisijai nav pienākums par Konkursa uzvarētāju atzīt Piedāvājumu ar viszemāko Piedāvājuma cenu.

16. Iepirkuma komisija ir tiesīga pieprasīt no Pretendenta rakstisku skaidrojumu par viņa iesniegto Piedāvājumu. Atbildes uz jautājumiem pretendents jānosūta Pasūtītājam pa elektronisko pastu pieprasījumā norādītajā termiņā.

17. Iepirkuma komisija ir tiesīga uzaicināt Pretendentu uz skaidrojošo sanākumi Piedāvājuma detaļu precizēšanai.

18. Iepirkuma komisija noraida tādu Piedāvājumu, kurš paredz tādu Preču piegādi, kas neatbilst Tehniskajā specifikācijā noteiktajām prasībām vai kurš neatbilst Nolikuma prasībām, vai kura iesniedzēju Iepirkuma komisija atzīst par neatbilstošu vai nepietiekoši kvalificētu Preču piegādei.

19. Iepirkuma komisija katrā Konkursa daļā par uzvarētāju var atzīt vienu Pretendentu.

20. Pasūtītājam ir tiesības pārtraukt Konkursu jebkurā laikā pirms noslēgts līgums ar Konkursa uzvarētāju, neuzņemoties nekādas saistības pret Pretendentiem.

21. Ja neviens no iesniegtajiem Piedāvājumiem neatbilst Nolikuma noteikumiem, Pasūtītājs pieņem lēmumu izbeigt Konkursu.

22. Ja Konkursa katrā daļā iesniegts tikai viens Piedāvājums, Iepirkuma komisija lemj, vai tas ir atbilstošs un saimnieciski izdevīgs un vai ir iespējama līguma slēgšana ar vienīgo Pretendentu.
23. Iepirkuma komisija informē visus Pretendentus par Konkursa rezultātu.
24. Piedāvājumu saturs un informācija par izvērtēšanas gaitu ir aizsargājama informācija, un izvērtēšanas gaitā tiek ievērots konfidencialitātes princips. Piedāvājumu vērtēšanā drīkst piedalīties tikai Iepirkuma komisija un tās pieaicinātie speciālisti un eksperti.
25. Pasūtītājs attiecībā uz Pretendentu, kuram būtu piešķiramas līguma slēgšanas tiesības, pārbaudīs, vai attiecībā uz šo Pretendentu, tā valdes vai padomes locekli, pārstāvēttiesīgo personu vai prokūristu vai personu, kura ir pilnvarota pārstāvēt Pretendentu darbībā, kas saistītas ar filiāli, vai personālsabiedrības biedru, ja Pretendents ir personālsabiedrība, nav noteiktas starptautiskās vai nacionālās sankcijas vai būtiskas finanšu un kapitāla tirgus intereses ietekmējošas Eiropas Savienības vai Ziemeļatlantijas līguma organizācijas dalībvalsts noteiktās sankcijas, kuras ietekmē līguma izpildi. Ja attiecībā uz minēto Pretendentu ir noteiktas starptautiskās vai nacionālās sankcijas vai būtiskas finanšu un kapitāla tirgus intereses ietekmējošas Eiropas Savienības vai Ziemeļatlantijas līguma organizācijas dalībvalsts noteiktās sankcijas, kuras kavē līgumizpildi, tas tiks izslēgts no dalībaslīguma slēgšanas tiesību piešķiršanas.

VII. LĪGUMA PĀRRUNAS UN NOSLĒGŠANA

26. Pasūtītājs uzaicinās Pretendentus, kuri tiks atzīti par Konkursa uzvarētāju katrā iepirkuma daļā uz līguma pārrunām. Nesekmīgu līguma pārrunu gadījumā Pasūtītājam ir tiesības uzaicināt uz līguma pārrunām Pretendentu ar nākamo augstāko novērtējumu.
27. Konkursa uzvarētāja iesniegtais Piedāvājums ir pamats līguma par Preču piegādi (turpmāk – Līgums) noslēgšanai.
28. Ja Piedāvājumu ir iesniedzis tikai viens pretendents, kurš turklāt ir atzīts par Konkursa uzvarētāju un ir zemu nodokļu vai beznodokļu valstīs vai teritorijās reģistrēts komersants, vai ārvalstīs reģistrēts komersants, kas uzskatāms par ar Pasūtītāju saistītu uzņēmumu likuma “Par uzņēmumu ienākuma nodokli” izpratnē, pirms līguma noslēgšanas Konkursa uzvarētājam ir pienākums iesniegt informāciju par transferta cenas pamatojumu un darījuma (cenas) atbilstības tirgus cenai (vērtībai) pamatojumu.
29. Ja par Konkursa uzvarētāju ir atzīts ārvalstīs reģistrēts komersants, kuram veidojas pastāvīgā pārstāvniecība Nodokļu konvencijas vai Konkursa procedūras uzvarētājam ir pienākums iesniegt visus Pasūtītāja pieprasītos nepieciešamos apliecinājumus saistībā ar pastāvīgo pārstāvniecību.
30. Ja par Konkursa uzvarētāju ir atzīts ārvalstīs reģistrēts komersants, kurš nav Eiropas Savienības dalībvalsts rezidents, un piedāvājumā ir paredzēts kā apakšuzņēmēju piesaistīt Eiropas Savienības dalībvalsts rezidentu, tad līgumā tiks iekļauts noteikums, ka par šī apakšuzņēmēja sniegtajiem pakalpojumiem vai nosūtīto precī rēķinu apakšuzņēmējs izraksta Pasūtītājam.
31. Noslēdzot Līgumu ar Konkursa uzvarētāju (turpmāk šajā punktā – Izpildītājs), tajā obligāti tiks iekļauti šādi noteikumi:
 - 31.1. Izpildītājam ir pienākums piegādāt Preci, ievērojot Latvijas Republikas normatīvos aktus;
 - 31.2. Izpildītājam ir pienākums par Preces piegādes nokavēto dienu maksāt līgumsodu 0,5% apmērā no nepiegādātās Preces vērtības līdz pilnīgai saistību izpildei, bet ne vairāk kā 10% no kopējās Līguma summas. Līgumsoda piemērošana un samaksa neatbrīvo Izpildītāju no līguma saistību izpildes. Pasūtītājam ir tiesības Izpildītājam aprēķināto līgumsodu ieturēt no tam maksājamās līguma summas par Preces piegādi par attiecīgo summu samazinot Izpildītājam maksājamo summu;

31.3. Pasūtītājs Preces piegādei nepieciešamo avansu samaksā (ja tāds nepieciešams) ne vairāk kā 30% no Preces cenas, ja Izpildītājs līdz avansa samaksas brīdim ir iesniedzis Pasūtītājam atbilstošu avansa nodrošinājumu avansa apmērā (ar PVN) – Pasūtītājam pieņemamas bankas vai apdrošināšanas sabiedrības garantiju vai galvojumu. Avansa nodrošinājumam jābūt euro. Avansa nodrošinājumam ir jābūt spēkā no tā izdošanas datuma līdz datumam, kurš ir vismaz 30 (trīsdesmit) dienas pēc Līgumā noteiktā Preces piegādes termiņa;

31.4. Apstākļi, kas dod pamatu prasīt palielināt līgumcenu vai pagarināt preces piegādes termiņu, paredzot procesuālo kārtību līgumcenas vai darbu izpildes termiņa izmaiņām un noteikumus, ka procesuālās kārtības neievērošanas gadījumā Izpildītājs zaudē tiesības palielināt līguma summu vai pagarināt preces piegādes termiņu, savukārt Pasūtītājs ir atbrīvots no jebkādas atbildības saistībā ar šo prasījumu;

31.5. Samaksu par Preces piegādi Pasūtītājs veic ne vēlāk kā 30 (trīsdesmit) dienu laikā no Preces saņemšanas un pavadzīmes parakstīšanas dienas;

31.6. Preces piegādes termiņš: līdz 2019.gada 15.decembrim.

32. Līgums jānoslēdz 30 (trīsdesmit) dienu laikā no dienas, kad Pasūtītājs ir informējis Pretendentu par Konkursa rezultātiem.

33. Ja Pasūtītājs un Konkursa uzvarētājs 30 (trīsdesmit) dienu laikā no dienas, kad Pasūtītājs ir informējis par Konkursa rezultātiem, nenoslēdz Līgumu, Pasūtītājs ir tiesīgs atteikties slēgt līgumu ar Konkursa uzvarētāju. Šādā gadījumā Pasūtītājam ir tiesības uzaicināt uz Līguma pārrunām Pretendentu, kurš iesniedzis nākamo lētāko Piedāvājumu vai pārtraukt Konkursu, neizvēloties nevienu piedāvājumu.

VIII. KONFIDENCIALITĀTE

34. Pretendentu skaits un nosaukumi līdz Piedāvājumu atvēršanas brīdim ir neizpaužama informācija, ja vien normatīvajos aktos nav noteikts citādi, Piedāvājumu saturs un Iepirkuma komisijas sēžu materiāli ir komercnoslēpums un aizsargājama informācija, un tie nav izpaužami citiem Pretendentiem vai trešajām personām.

IX. PIELIKUMI

35. Nolikumam ir pievienoti pieci pielikumi:

- 1.pielikums Tehniskā specifikācija/Tehniskais piedāvājums Nr.1 uz 5 lappusēm;
- 2.pielikums Tehniskā specifikācija Nr.2 uz 3 lappusēm;
- 3.pielikums Piedāvājuma vēstule Nr.1 uz 2 lappusēm;
- 4.pielikums Piedāvājuma vēstule Nr.2 uz 2 lappusēm;
- 5.pielikums Informācija par līdzīgām preču piegādēm pēdējo 3 (trīs) gadu laikā uz 1 lappuses.

Iepirkuma komisijas priekšsēdētājs

S.Strazdiņš

Rīgā 2019. gada 12. jūlijā

TEHNISKĀ SPECIFIKĀCIJA/TEHNISKAIS PIEDĀVĀJUMS Nr.1
Tehnoloģiskā aprīkojuma piegādei kompresoru ceĶa Nr. 2 gāzes pārsūkņēšanas agregātu
12z330 tehnoloģiskā ūdens sagatavošanas kompleksam

1. Mērķis

Ūdens attīrīšanas tehnoloģiskā aprīkojuma iegāde ūdens sagatavošanas mezĶla jaumbūvei.

2. Objekta atrašanās un piegādes vieta

Akciju sabiedrība ”Conexus Baltic Grid”, Inčukalna pazemes gāzes krātuve, Ragana, Krimuldas pagastā, Krimuldas novadā.

3. Klimatiskie apstākļi

Aprīkojumu paredzēts izvietot konteinera tipa telpā ar apsildi. Apkārtējās vides temperatūra no – 40 līdz + 35 °C. Gaisa relatīvais mitrums līdz 90%. Augstums virs jūras līmeņa – 70 m.

4. Ienākošā ūdens kvalitātes parametri:

4.1 ūdens cietība ne lielāka < 15...25 gH (5.3...8.9 mg – ekv/l);

4.2 dzelzs saturs ūdenī 0.5...2 mg/l;

4.3 Mangāna saturs ūdenī 0.01...0.06 mg/l;

4.4 ūdens pH robežās 7...8;

4.5 ūdens elektrovadītspēja (sāļu saturs) 750 μS/cm (+/-50);

4.6 KMnO4 indekss < 3.5 mg/l.

5. Attīrītā ūdens kvalitātes parametri:

5.1 ūdens mehāniskā attīrīšanas pakāpe = 1 mikrons

5.2 ūdens cietība ne lielāka < 0,5 gH (< 0,2 mg – ekv/l);

5.3 dzelzs saturs ūdenī < 0,05 mg/l;

5.4 ūdens pH robežās 7,5...8,0;

5.5 ūdens elektrovadītspēja 15 (max 25) μS/cm pie t = 25° C, pie drenāžas ūdens plūsmas < 25%.

6. Iekārtu piegādes apjoms*:

Nr. p.k.	Iekārtas nosaukums	Tips, marka, modelis	Mēr-vienība	Dau-dzums	Piezīmes	Pretendenta piedāvājums
1	Ūdens skaitītājs Zenner DN50 (2”) aukstam ūdenim ar impulsa devēju	ZENDN50	gab.	1	vai analogs	Aizpilda pretendents
2	Eurowater ūdens atdzelžošanas filtr-iekārta	NSB60	kompl.	1	vai analogs	Aizpilda pretendents

Nr. p.k.	Iekārtas nosaukums	Tips, marka, modelis	Mērvienība	Daudzums	Piezīmes	Pretendenta piedāvājums
	(6 bar), krāsots metāla korpusā ar iekšējo aerāciju un atbilstošu spiedieniekārtas deklarāciju (saskaņā ar ES spiedieniekārtu direktīvu), dzelzs, mangāna un suspendēto vielu atdalīšanai (skat. p.7.1.).					
3	Eurowater ūdens mīkstināšanas filtr-iekārta (skat. p.7.2.)	SM62	kompl.	2	vai analogs	Aizpilda pretendents
4	Ūdens skaitītājs Zenner DN25 aukstam ūdenim ar impulsa devēju	ZENDN25I M	kompl.	2	vai analogs	Aizpilda pretendents
5	Eurowater reversās osmozes iekārta, (skat. p.7.3.).	B1-6 503191-512	kompl.	2	vai analogs	Aizpilda pretendents
6	Dozatorsūkņis Milton Roy LMI A773-352S3 1x230V, komplektā ar daudzfunkciju vārstu un ķīmikāliju tvertni / dozēšanas mezglu 25 litru kannai, Dosapro	AD843-822S2/1118	kompl.	3	vai analogs	Aizpilda pretendents
7	Augstspiediena sūknis Grundfos CR 10-9 A-FJ-A-E-HQQE, 3kW, AISI316	96501218	gab.	2	vai analogs	Aizpilda pretendents

* ja tiek piedāvātas analogas iekārtas, tām nodrošina iekārtu savstarpējo savietojamību un līdzīgus tehniskos parametrus.

7. Iekārtu komplektējums un tehniskie parametri:

7.1. Ūdens atdzelžošanas filtr-iekārtas EUROWATER NSB60 (P = 6 bar) komplektā ietilpst:

Nr. p.k.	Komplekta aprīkojuma nosaukums	Mērvienība	Daudzums	Pretendenta piedāvājums	
1	Filtra NSB60 modulis PP0205-003 (tērauda korpuss, krāsots) 6 bar	gab.	1	Aizpilda pretendents	
2	Filtrējošais materiāls	Nevtraco I, 20 litru maiss	litri	220	Aizpilda pretendents
		Gravel C, 1.6 - 2.5 mm	litri	17.4	Aizpilda pretendents
		Gravel A, 3 - 5 mm	litri	16.7	Aizpilda pretendents

Ūdens atdzelžošanas filtr-iekārtas EUROWATER NSB60 tehniskie parametri: atdzelžošanas iekārtas nodrošina atdzelžošanas kvalitāti $Fe \ll 0.1 \text{ mg/l}$ un $Mn \ll 0.05 \text{ mg/l}$. Filtra moduļa materiāls – tērauds ar pretkorozijas pārklājumu, galvanizēts; skalošanas plūsmas ātrums – 88 l/min; skalošanas ūdens daudzums – 1.2 m³; atdzelžošanas filtra darba svars (filtrs + filtrējošais materiāls + ūdens) – 710 kg (tukšs 155 kg); filtrējošā materiāla slāņa augstums – 130 cm; viena filtra moduļa $Q_{nom} = 3.6 \text{ m}^3/\text{h}$.

* ja tiek piedāvātas analogas iekārtas, tām nodrošina iekārtu savstarpējo savietojamību un līdzīgus tehniskos parametrus.

7.2. Ūdens mīkstināšanas filtr-iekārta EUROWATER SM62 ($Q = 3 \text{ m}^3/\text{h}$ (24 V)), katra iekārta komplektēta ar:

Nr. p.k.	Komplekta aprīkojuma nosaukums	Mērvienība	Daudzums	Pretendenta piedāvājums	
1	Eurowater ūdens mīkstināšanas filtra modulis SM60 24V metāla korpusā ar dubulto iekšējo un ārējo pretkorozijas pārklājumu vai no nerūsējošā tērauda	gab.	2	Aizpilda pretendents	
2	Filtrējošais materiāls	Na katjonīts	litri	114	Aizpilda pretendents
		Gravel C, 1.6-2.5 mm	litri	14	Aizpilda pretendents
		Sāls tabletēs, 25 kg	kg	150	Aizpilda pretendents
3	Savienojošo cauruļu sistēma SM/SG	kompl.	1	Aizpilda pretendents	
4	SLIPIN pievienojumi	kompl.	2	Aizpilda pretendents	
5	Sāls tvertne, 210 litri	gab.	1	Aizpilda pretendents	
6	Ūdens cietības ekspresanalīžu komplekts Durognost SR1	kompl.	1**	Aizpilda pretendents	

**viens komplekts uz divām iekārtām.

Ūdens mīkstināšanas filtr-iekārtas EUROWATER SM62 tehniskie parametri: iekārtas ražība ir 3 m³/h pie dP = 1.1 bar (Q_{max} = 4 m³/h pie dP = 2 bar); vienas tukšas iekārtas (komplekta) svars – 155 kg; darba svars ar filtrējošo materiālu un ūdeni – 650 kg; sāls patēriņš < 0.73 kg/m³; pēc mīkstināšanas – kalcija jonu koncentrācija < 1 mg/l un magnija jonu koncentrācija < 1 mg/l.

* ja tiek piedāvātas analogas iekārtas, tām nodrošina iekārtu savstarpējo savietojamību un līdzīgus tehniskos parametrus.

7.3. Reversās osmozes iekārta B1-6, katra iekārta komplektēta ar:

Nr. p.k.	Komplekta aprīkojuma nosaukums	Mērvienība	Daudzums	Pretendenta piedāvājums
1	Priekš-filtrs 20"	gab.	1	Aizpilda pretendents
2	Filtra patrona SUEZ 20", 1 mikrons	gab.	2	Aizpilda pretendents
3	Manometri 0...6 bar	gab.	2	Aizpilda pretendents
4	Manometri 0...25 bar	gab.	2	Aizpilda pretendents
5	Barošanas līnijas vārsts ar solenoīda vārstu, 24V	kompl.	1	Aizpilda pretendents
6	Augstspiediena sūknis CRI5-22, 4kW	gab.	1	Aizpilda pretendents
7	Nerūsējošā tērauda reversās osmozes membrānu korpusu skaits, 4'', min. PN20 bar	gab.	6	Aizpilda pretendents
8	Reversās osmozes membrānas 4'' SUEZ	gab.	6	Aizpilda pretendents
9	Permeāta rotometrs ar armatūru	kompl.	1	Aizpilda pretendents
10	Koncentrāta rotometrs ar slēdzi un armatūru	kompl.	1	Aizpilda pretendents
11	Kvalitātes vārsts	gab.	1	Aizpilda pretendents
12	Elektrovadītspējas devējs (Izejas signāls 4-20 mA)	gab.	1	Aizpilda pretendents

Reversās osmozes iekārtas B1-6 tehniskie parametri: sāļu saturs pēc reversās osmozes < 30 μS/cm, kālijs < 0.5 mg/l, nātrijs < 5 mg/l, hidrogēnkarbonāti < 20 mg/l, sulfāti < 5 mg/l, CO₂ < 30 mg/l. Reversās osmozes augstspiediena un koncentrāta līniju spiediena klase ne mazāka par PN25 bar, permeāta līnijas un armatūra – spiediena klase ne zemāk par PN 16 bar.

Nr. p.k.	Tehniskie parametri	Mērvienība	Daudzums	Pretendenta piedāvājums
1	Reversās osmozes iekārtas ražība, nom.	m ³ /h	2.0	Aizpilda pretendents
2	Koncentrāta plūsma, nom.	m ³ /h	0.5	Aizpilda pretendents

Nr. p.k.	Tehniskie parametri	Mērvienība	Daudzums	Pretendenta piedāvājums
3	Konfigurācija	-	2-1-1-1-1	Aizpilda pretendents
4	Transporta svars	kg	280	Aizpilda pretendents
5	Darba svars	kg	310	Aizpilda pretendents
6	Izmēri, (PxDxA)	mm	1150x530x1780	Aizpilda pretendents
7	Ievada pievienojums (PVC)	DN/mm	25/32	Aizpilda pretendents
8	Permeāta pievienojums (PVC)	DN/mm	25/32	Aizpilda pretendents
9	Drenāžas pievienojums (PVC socket)	DN/mm	20/25	Aizpilda pretendents
10	Drenāžas pievienojums – kvalitātes vārsts (PVC)	DN/mm	25/32	Aizpilda pretendents
11	Reversās osmozes iekārtas barošanas ūdens prasības:			
11.1	Duļķainība	NTU	< 1	Aizpilda pretendents
11.2	Dūņu blīvuma indekss	SDI	< 4	Aizpilda pretendents
11.3	Kopējais dzelzs un mangāns	mg/l	< 0.1	Aizpilda pretendents
11.4	Kopējais sāļu saturs (TDS)	mg/l	< 2000	Aizpilda pretendents
11.5	Brīvais hlors	mg/l	< 0.01	Aizpilda pretendents
11.6	Kopējā cietība	gH	< 0.5	Aizpilda pretendents
11.7	pH-vērtība	pH	2...11	Aizpilda pretendents
11.8	Spiediens	bar	2...6	Aizpilda pretendents

8. Iesniedzamā tehniskā dokumentācija:

- 8.1 CE atbilstības sertifikāti (pēc piegādes);
- 8.2 Ūdens attīrīšanas iekārtu, sūkņu pasēs un rezerves daļu katalogi.;
- 8.3 Eksploatācijas instrukcijas latviešu valodā;
- 8.4 Tehniskie rasējumi (elektroniski formātā pdf, papīrformatā).

Tehniskās attīstības un investīciju departamenta vadītājs

I. Ščerbickis

TEHNISKĀ SPECIFIKĀCIJA Nr.2

Ūdens rezervuāru piegādei kompresoru ceha Nr. 2 gāzes pārsūkņēšanas agregātu 12z330 tehnoloģiskā ūdens sagatavošanas kompleksam

1. Mērķis

Piegādāt divus horizontālus ūdens rezervuārus, katra rezervuāra apjoms ir 40 m³, komplektā ar kāpnēm, platformām, lūkām un cauruļvadu pievienojumiem, tehnoloģiskā (dzesēšanas) ūdens uzglabāšanai.

2. Uzglabājamā viela

Tehnoloģiskais ūdens – mehāniski filtrēts, atdzelžots, demineralizēts un degazēts ar temperatūru līdz + 60°C.

3. Objekta atrašanās un piegādes vieta

Akciju sabiedrības ”Conexus Baltic Grid”, Inčukalna pazemes gāzes krātuve, Ragana, Krimuldas pagastā, Krimuldas novadā.

4. Klimatiskie apstākļi

Ūdens glabāšana un pārsūkņēšana notiek āra apstākļos. Apkārtējās vides temperatūra no – 40 līdz + 35 °C. Gaisa relatīvais mitrums līdz 90%. Augstums virs jūras līmeņa – 70 m.

5. Paredzamais iegādes daudzums

Atmosfēras tipa horizontālais rezervuārs no nerūsējošā tērauda ar sfēriskajiem dibieniem tehnoloģiskā ūdens uzglabāšanai, 40 m³ – 2 gab.

Apkalpošanas platforma ar kāpnēm – 1 gab.

6. Piegādājamo rezervuāru tehniskās prasības:

Nr. p.k.	Reservuāru tehniskās prasības	Mērvienība	Parametri
1	Reservuāra tilpums	m ³	40
2	Reservuāra diametrs	mm	2500
3	Reservuāra garums	mm	8900*
4	Reservuāra materiāls	-	nerūsējošs tērauds
5	Reservuāra siltumizolācija	mm	100
6	Pievienojuma tips armatūrai	-	atloks (ar pret atlokiem)
7	Reservuāra izvietojums	-	virszemes
8	Reservuāra novietojuma stāvoklis	-	horizontāls
9	Nominālais darba spiediens	bar	atmosfēras
10	Uzglabājamā viela	-	tehnoloģiskais ūdens
11	Kalpošanas ilgums	gadi	ne mazāk par 25
12	Garantijas laiks	mēneši	ne mazāk par 24 (no piegādes)

* izmērs precizēšanai, lai nodrošinātu rezervuāra tilpumu 40 m³

7. Prasības konstrukcijai (skatīt tehnisko skici 1.pielikumā):

- 7.1. Rezervuāriem jāatbilst LVS EN 12285-2:2005 prasībām.
- 7.2. Rezervuāram jābūt pārbaudes lūkam ar noslēdzamu hermētisku vāku (poz. F), kura diametrs ir 600 mm.
- 7.3. Rezervuāram jābūt aprīkotam ar sekojošām noslēgarmatūras un mērlīdzekļu pieslēguma vietām:
 - 7.3.1. atgaisotājs DN50 mm;
 - 7.3.2. silta ūdens izeja uz patērētāju DN50 mm (poz. A);
 - 7.3.3. karsta ūdens ieeja no siltummaiņa DN50 mm (poz. B);
 - 7.3.4. ūdens ieeja no patērētāja DN50 mm (poz. C);
 - 7.3.5. īscaurule ūdens avārijas izlaišanai DN50 mm (poz. D);
 - 7.3.6. īscaurule tvertnes drenāžai DN50 mm (poz. E). Rezervuāra 76T003 īscaurules E izpildījums, kā radīts rasējumā, rezervuāra 76T001 īscaurulei E jābūt spoguļa izpildījumā;
 - 7.3.7. divas īscaurules vadības un automatizācijas sistēmas (VAS) devēju uzstādīšanai DN50 mm (poz. G);
 - 7.3.8. līgзда temperatūras devēja uzstādīšanai DN30x80 mm G1/2'' (poz. H).
- 7.4. Rezervuāriem jābūt siltumizolētiem ar 100 mm biezu siltuma izolāciju – caursūtais akmens vates paklājs ar metāla sietu, blīvums 80 kg/m³ (Paroc Pro Wired Mat 80), cinkots skārda aizsargpārklājums 0,7 mm biezs. Jāparedz stieples elementi 100 mm biezuma siltuma izolācijas paklāju stiprināšanai.
- 7.5. Rezervuāriem paredzēt kopējo apkalpošanas laukumu ar kāpnēm. Kāpnes ieprojektēt ar leņķi 45°.
- 7.6. Visiem rezervuāra atlokiem jābūt komplektētiem ar pret atlokiem un to savienošanas skrūvju komplektiem.
- 7.7. Pasūtījuma izpildītājam pirms līguma noslēgšanas nepieciešams ierasties rezervuāru uzstādīšanas vietā uz Inčukalna pazemes gāzes krātuvi, rezervuāru izmēru saskaņošanai.


8. Iesniedzamā tehniskā dokumentācija:

- 8.1 Rezervuāru pases (pēc piegādes);
- 8.2 CE atbilstības sertifikāts (pēc piegādes);
- 8.3 Rezervuāru tarēšanas tabula (pēc piegādes);
- 8.4 Eksploatācijas instrukcija;
- 8.5 Tehniskie rasējumi (elektroniski formātā pdf, papīrformatā).

9. Pielikumi:

- 1.pielikums – Ūdens rezervuāru tehniskā skice uz 1 lpp.

Ūdens rezervuāru tehniskā skice

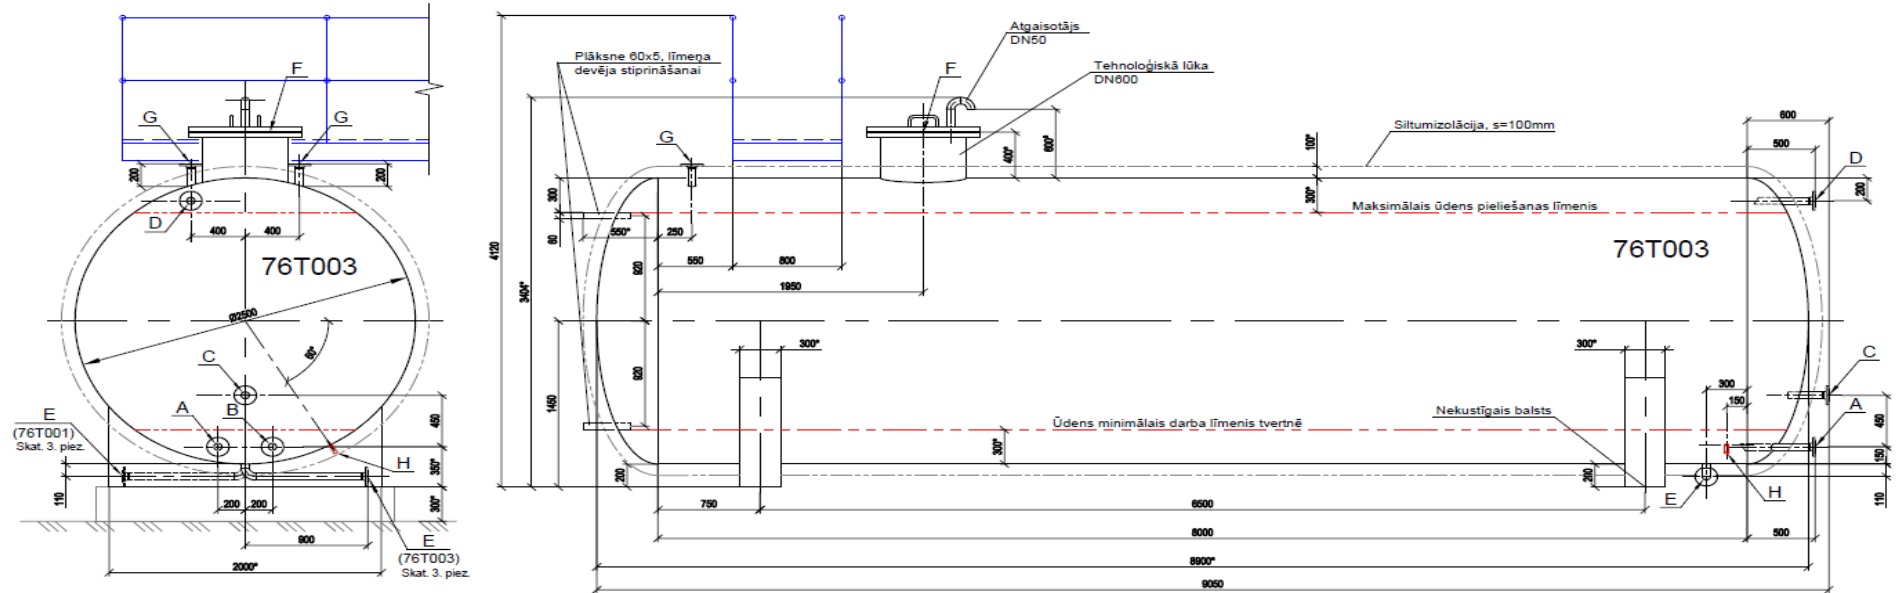


Īscauru eksplikācija vienai tvertnei

Apzīmējums	Nosaukums	Daudz.	DN	PN, MPa
A	Silta ūdens izeja uz pātērētāju	1	50	1,6
B	Karsta ūdens ieeja no siltummaiņa	1	50	1,6
C	Ūdens ieeja no pātērētāja	1	50	1,6
D	Īscaurule ūdens avārijas izlaišanai	1	50	0,8
E	Īscaurule tvertnes drenāžai	1	50	1,6
F	Tehnoloģiskā lūka	1	600	0,8
G	Īscaurule VAS devēju uzstādīšanai	2	50	1,6
H	Līdzda temperatūras devēja uzstādīšanai	1	Ø30x80 G1/2"	

Īscaurule "C" (M1:10)




Īscaurule "B" (M1:10)

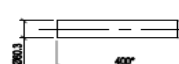


Īscaurule "D" (M1:10)




Īscaurule "A" (M1:10)

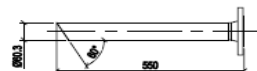


Situācijas plāns (M1:100)

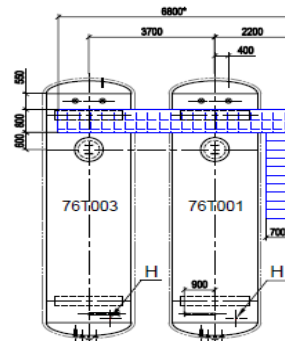

Īscaurule "G" (M1:10)

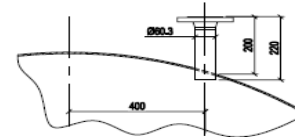

Līdzda "H" (M1:2)

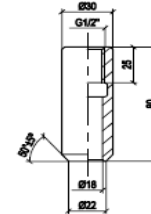

Piezīmes:

1. Atmosfēras tipa horizontālas tvertnes paredzētas mehāniski filtrēta, atdzelzēta, demineralizēta un degazēta ūdens glabāšanai, ar temperatūru no +40°C līdz +60°C.
2. Tvertnes ieprojektēt no nerūsējošā tērauda, pēc LVS EN 12285-2:2005.
3. Tiek izgatavotas divas horizontālas tvertnes. Tvertnei "76T003" īscauruli "E" izpildīt kā rādīts rasējumā, tvertnei "76T001" īscaurulei "E" jābūt spoguļa izpildījumā.
4. Tvertnes tiks siltumizolētas ar akmens vates paklāju. Tvertnes konstrukcijā jāparedz stieples elementi 100mm biežuma paklāju stiprināšanai.
5. * - Izmērs uzzīgai.
6. Tvertnēm ieprojektēt kopējo apkalpošanas laukumu ar kāpnēm. Kāpnis ieprojektēt ar leģi 45°.
7. Tvertnes paredzētas ārējai uzstādīšanai. Klimatiskos apstākļus pieņemt pēc LBN 003-15.

3.pielikums

Atklāta konkursa nolikumam
„Par Inčukalna pazemes gāzes krātuves kompresoru cena Nr.2 gāzes pārsūkņēšanas agregātu Cooper Bessemer 12z330 tehnoloģiskā ūdens sagatavošanas kompleksa pārbūves aprīkojuma un rezervuāru piegādi”

Piedāvājuma vēstule atklāta konkursa 1.daļā

2019.gada _____ Nr. _____

/Sagatavošanas vieta/

Adresāts: **Akciju sabiedrība “Conexus Baltic Grid”**
Aristida Briāna iela 6, Rīga, LV-1001, Latvija

Projekts: Atklāts konkurss “Par Inčukalna pazemes gāzes krātuves kompresoru cena Nr.2 gāzes pārsūkņēšanas agregātu Cooper Bessemer 12z330 tehnoloģiskā ūdens sagatavošanas kompleksa pārbūves aprīkojuma un rezervuāru piegādi”

Iepazīnušies ar Konkursa nolikumu, mēs apliecinām, ka, ja mūsu piedāvājums tiks atzīts par saimnieciski izdevīgāko un ar mums tiks noslēgts līgums, mēs apņemamies pārdot un piegādāt Preci, saskaņā ar atklāta konkursa nolikumu, tā 1.pielikumā esošo Tehnisko specifikāciju/Tehnisko piedāvājumu par šādu cenu:

Nr.	Nosaukums	Daudzums, vienības	Piegādes termiņš	Kopējā cena, EUR neskaitot PVN
1.	Inčukalna pazemes gāzes krātuves kompresoru cena Nr.2 gāzes pārsūkņēšanas agregātu Cooper Bessemer 12z330 tehnoloģiskā ūdens sagatavošanas kompleksa pārbūves aprīkojuma piegādi	Saskaņā ar Tehnisko specifikāciju/ Tehnisko piedāvājumu Nr.1		
2.	PIEDĀVĀJUMA CENA (bez PVN) EUR			
3.	PVN 21% EUR			
4.	PAVISAM KOPĀ (ar PVN) EUR			

Ar šo apliecinām, ka piedāvātā cena ir noteikta šādai piegādes vietai un cenā iekļautas visas ar Preces transportēšanu saistītās izmaksas: AS “Conexus Baltic Grid”, Inčukalna pazemes gāzes krātuve, Ragana, Krimuldas pagasts, Krimuldas novads, LV-2144, Latvija.

Preces garantijas termiņš _____

Avanss _____

Informācija par apakšuzņēmējiem, ja tādi tiks pieaicināti

Informācija par to, vai Pretendents ir/nav uzskatāms par ar akciju sabiedrību “Conexus Baltic Grid” saistītu uzņēmumu likuma „Par uzņēmumu ienākuma nodokli” izpratnē (ja nepieciešams)

Informācija par to, vai Pretendents ir/nav reģistrēts valstī, ar kuru Latvijas Republikai noslēgta Konvencija par nodokļu dubultās uzlikšanas un nodokļu nemaksāšanas novēršanu (ja nepieciešams)

Apliecinām, ka attiecībā uz mums, kā Pretendentu, mūsu valdes vai padomes locekļiem, pārstāvēttiesīgām personām vai prokūristiem vai personām, kuras ir pilnvarotas pārstāvēt mūs darbībās, kas saistītas ar filiāli, nav noteiktas starptautiskās vai nacionālās sankcijas vai būtiskas finanšu un kapitāla tirgus intereses ietekmējošas Eiropas Savienības vai Ziemeļatlantijas līguma organizācijas dalībvalsts noteiktās sankcijas, kuras ietekmē Sarunās noteiktā līguma izpildi.

Pretendenta nosaukums un komersanta vienotais reģistrācijas numurs:

Juridiskā adrese: _____

Pretendenta kontaktpersona, kura ir pilnvarota risināt ar Piedāvājumu saistītos jautājumus konkursa gaitā, amats, vārds, uzvārds, tālruņa numurs un e-pasts: _____

Pielikumā:

1. Jāpievieno dokumenti saskaņā ar konkursa nolikuma 7.punktu.

1.1.	_____	uz _____ lappusēm;
1.2.	_____	uz _____ lappusēm;
1.3.	_____	uz _____ lappusēm;
1.4.	_____	uz _____ lappusēm;
1.5.	_____	uz _____ lappusēm;
1.6.	_____	uz _____ lappusēm;
1.7.	_____	uz _____ lappusēm;
1.8.	_____	uz _____ lappusēm;
1.9.	_____	uz _____ lappusēm;
1.10.	_____	uz _____ lappusēm;
1.11.	_____	uz _____ lappusēm;
1.12.	_____	uz _____ lappusēm;
1.13.	_____	uz _____ lappusēm.

(Pretendenta izpildinstitūcijas ar pārstāvības tiesībām vai prokūrista, pilnvarnieka vārds, uzvārds, amats, paraksts)

4.pielikums

Atklāta konkursa nolikumam
„Par Inčukalna pazemes gāzes krātuves kompresoru cena Nr.2 gāzes pārsūkņēšanas
agregātu Cooper Bessemer 12z330 tehnoloģiskā ūdens sagatavošanas kompleksa
pārbūves aprīkojuma un rezervuāru piegādi”

Piedāvājuma vēstule atklāta konkursa 2.daļā

2019.gada _____ Nr. _____

/Sagatavošanas vieta/

Adresāts: **Akciju sabiedrība “Conexus Baltic Grid”**
Aristida Briāna iela 6, Rīga, LV-1001, Latvija

Projekts: Atklāts konkurss “Par Inčukalna pazemes gāzes krātuves kompresoru cena Nr.2 gāzes pārsūkņēšanas agregātu Cooper Bessemer 12z330 tehnoloģiskā ūdens sagatavošanas kompleksa pārbūves aprīkojuma un rezervuāru piegādi”

Iepazīnušies ar Konkursa nolikumu, mēs apliecinām, ka, ja mūsu piedāvājums tiks atzīts par saimnieciski izdevīgāko un ar mums tiks noslēgts līgums, mēs apņemamies pārdot un piegādāt Preci, saskaņā ar atklāta konkursa nolikumu, tā 2.pielikumā esošo Tehnisko specifikāciju/Tehnisko piedāvājumu par šādu cenu:

Nr.	Nosaukums	Daudzums, vienības	Piegādes termiņš	Kopējā cena, EUR
1.	Inčukalna pazemes gāzes krātuves kompresoru cena Nr.2 gāzes pārsūkņēšanas agregātu Cooper Bessemer 12z330 tehnoloģiskā ūdens sagatavošanas kompleksa pārbūves rezervuāru piegādi	Saskaņā ar Tehnisko specifikāciju Nr.2		
2.	PIEDĀVĀJUMA CENA (bez PVN) EUR			
3.	PVN 21% EUR			
4.	PAVISAM KOPĀ (ar PVN) EUR			

Ar šo apliecinām, ka piedāvātā cena ir noteikta šādai piegādes vietai un cenā iekļautas visas ar Preces transportēšanu saistītās izmaksas: AS “Conexus Baltic Grid”, Inčukalna pazemes gāzes krātuve, Ragana, Krimuldas pagasts, Krimuldas novads, LV-2144, Latvija.

Preces garantijas termiņš _____

Informācija par apakšuzņēmējiem, ja tādi tiks pieaicināti

Informācija par to, vai Pretendents ir/nav uzskatāms par ar akciju sabiedrību “Conexus Baltic Grid” saistītu uzņēmumu likuma „Par uzņēmumu ienākuma nodokli” izpratnē (ja nepieciešams)

Informācija par to, vai Pretendents ir/nav reģistrēts valstī, ar kuru Latvijas Republikai noslēgta Konvencija par nodokļu dubultās uzlikšanas un nodokļu nemaksāšanas novēršanu (ja nepieciešams)

Apliecinām, ka attiecībā uz mums, kā Pretendentu, mūsu valdes vai padomes locekļiem, pārstāvēttiesīgām personām vai prokūristiem vai personām, kuras ir pilnvarotas pārstāvēt mūs darbībā, kas saistītas ar filiāli, nav noteiktas starptautiskās vai nacionālās sankcijas vai būtiskas finanšu un kapitāla tirgus intereses ietekmējošas Eiropas Savienības vai Ziemeļatlantijas līguma organizācijas dalībvalsts noteiktās sankcijas, kuras ietekmē Sarunās noteiktā līguma izpildi.

Pretendenta nosaukums un komersanta vienotais reģistrācijas numurs:

Juridiskā adrese: _____

Pretendenta kontaktpersona, kura ir pilnvarota risināt ar Piedāvājumu saistītos jautājumus konkursa gaitā, amats, vārds, uzvārds, tālruņa numurs un e-pasts: _____

Pielikumā:

1. Jāpievieno dokumenti saskaņā ar konkursa nolikuma 7.punktu.

1.1. _____	uz _____ lappusēm;
1.2. _____	uz _____ lappusēm;
1.3. _____	uz _____ lappusēm;
1.4. _____	uz _____ lappusēm;
1.5. _____	uz _____ lappusēm;
1.6. _____	uz _____ lappusēm;
1.7. _____	uz _____ lappusēm;
1.8. _____	uz _____ lappusēm;
1.9. _____	uz _____ lappusēm;
1.10. _____	uz _____ lappusēm;
1.11. _____	uz _____ lappusēm;
1.12. _____	uz _____ lappusēm;
1.13. _____	uz _____ lappusēm.

(Pretendenta izpildinstitūcijas ar pārstāvības tiesībām vai prokūrista, pilnvarnieka vārds, uzvārds, amats, paraksts)

5.pielikums

Atklāta konkursa nolikumam
„Par Inčukalna pazemes gāzes krātuves kompresoru cena Nr.2
gāzes pārsūkņēšanas agregātu Cooper Bessemer 12z330 tehnoloģiskā ūdens
sagatavošanas kompleksa pārbūves aprīkojuma un rezervuāru piegādi”

**Informācija par līdzīgas Preces izgatavošanu vai pārdošanu,
ko Pretendents veicis pēdējo 3 (trīs) gadu laikā
(2016., 2017., 2018.gads, tiks ņemts vērā arī 2019.gads),
kas apliecina Pretendenta atbilstību Nolikuma 7.5.punkta prasībām**
Atklātam konkursam “Par Inčukalna pazemes gāzes krātuves kompresoru cena Nr.2
gāzes pārsūkņēšanas agregātu Cooper Bessemer 12z330 tehnoloģiskā ūdens
sagatavošanas kompleksa pārbūves aprīkojuma un rezervuāru piegādi”

Pasūtītājs (nosaukums, adrese, kontaktpersona, tālruna numurs)	Piegādātās preces, to apjoms	Piegādāto preču vērtība <i>euro</i>	Izpildes gads

2019.gada ____.

(uzņēmuma vadītāja vai tā pilnvarotās personas paraksts, tā atšifrējums)